



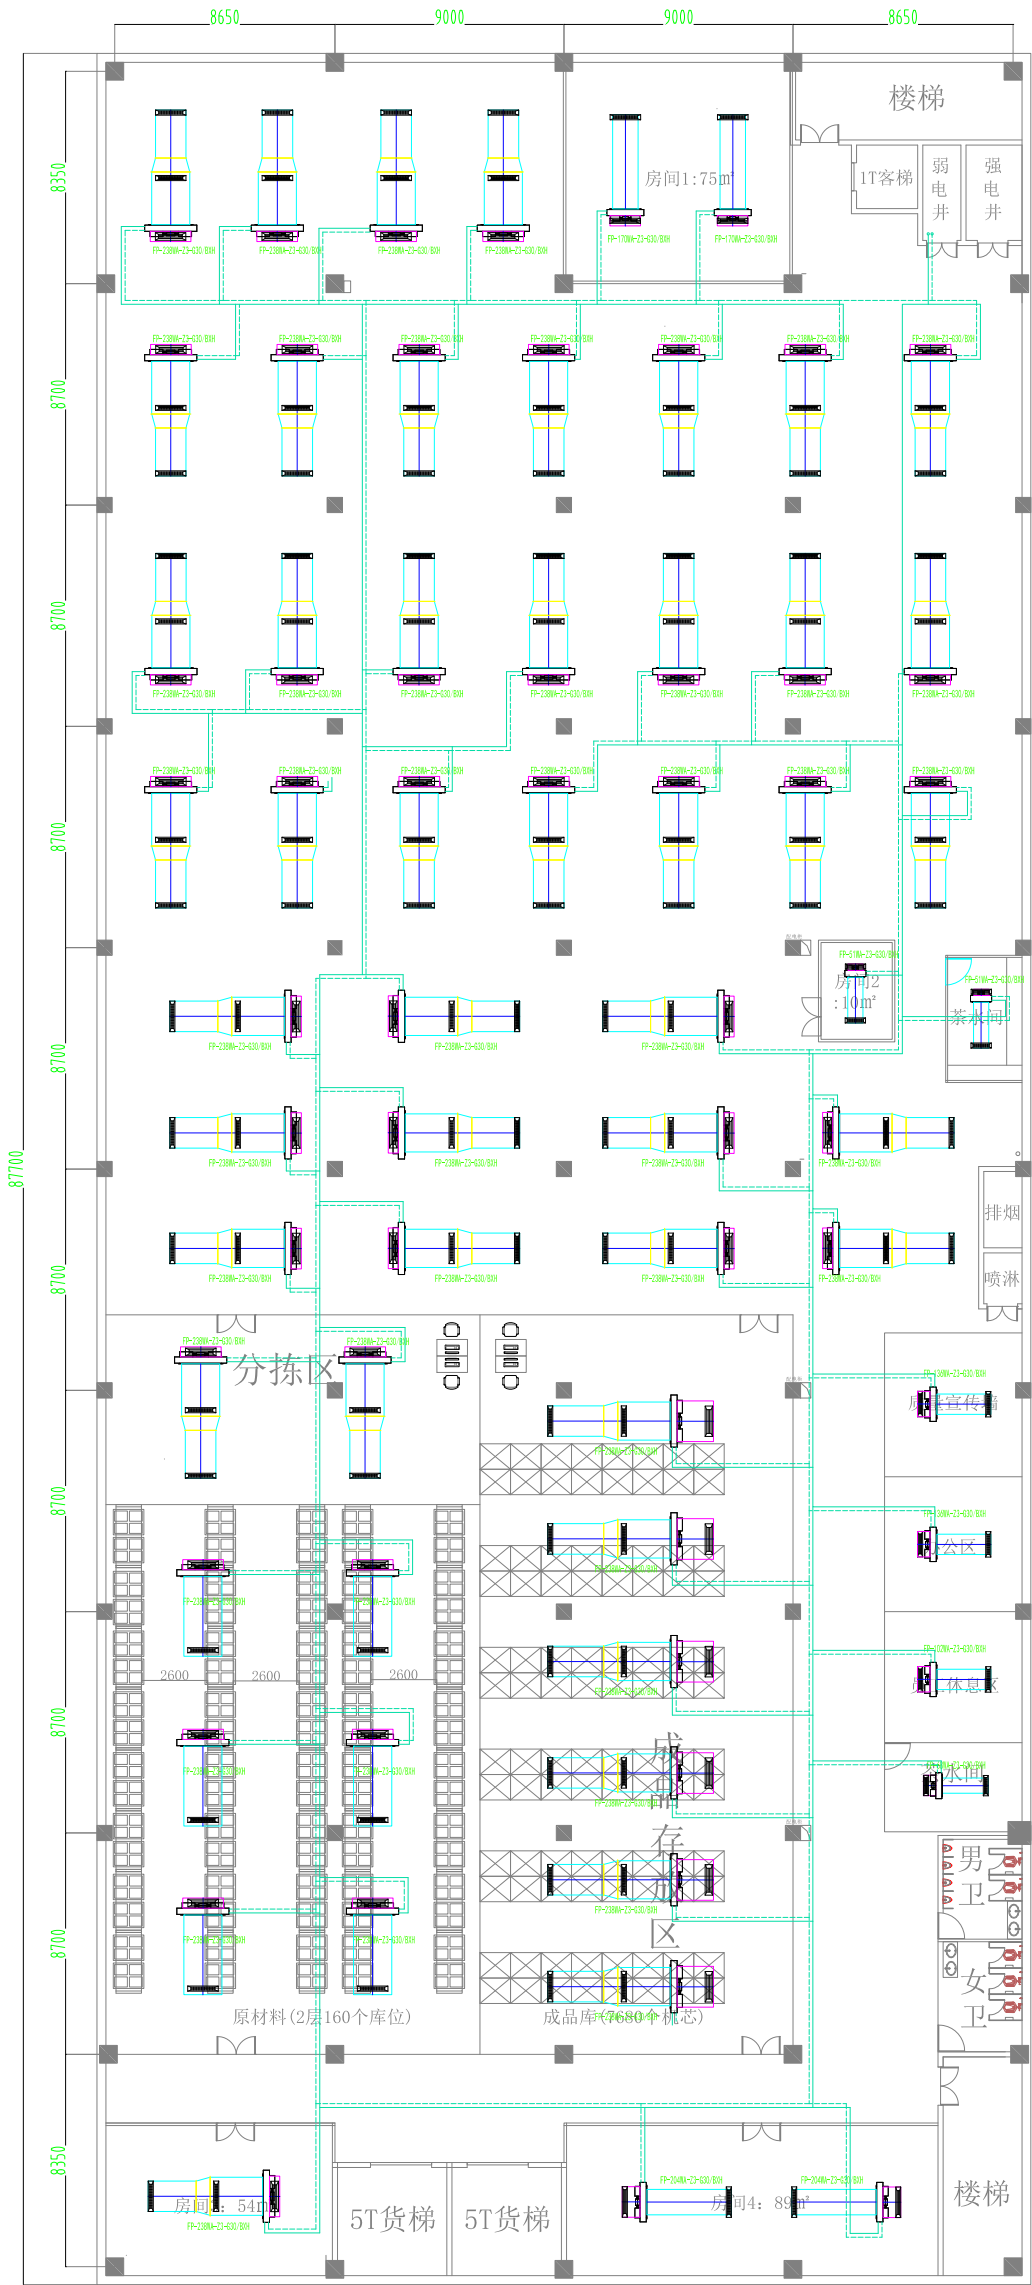


新厂区布局图(二楼)
层高: 4.8米

上海荣泰健康科技股份有限公司				
图纸名称			版 本 号	
制 图		制图日期		设计单位 IE
修 改		修改日期		修改单位

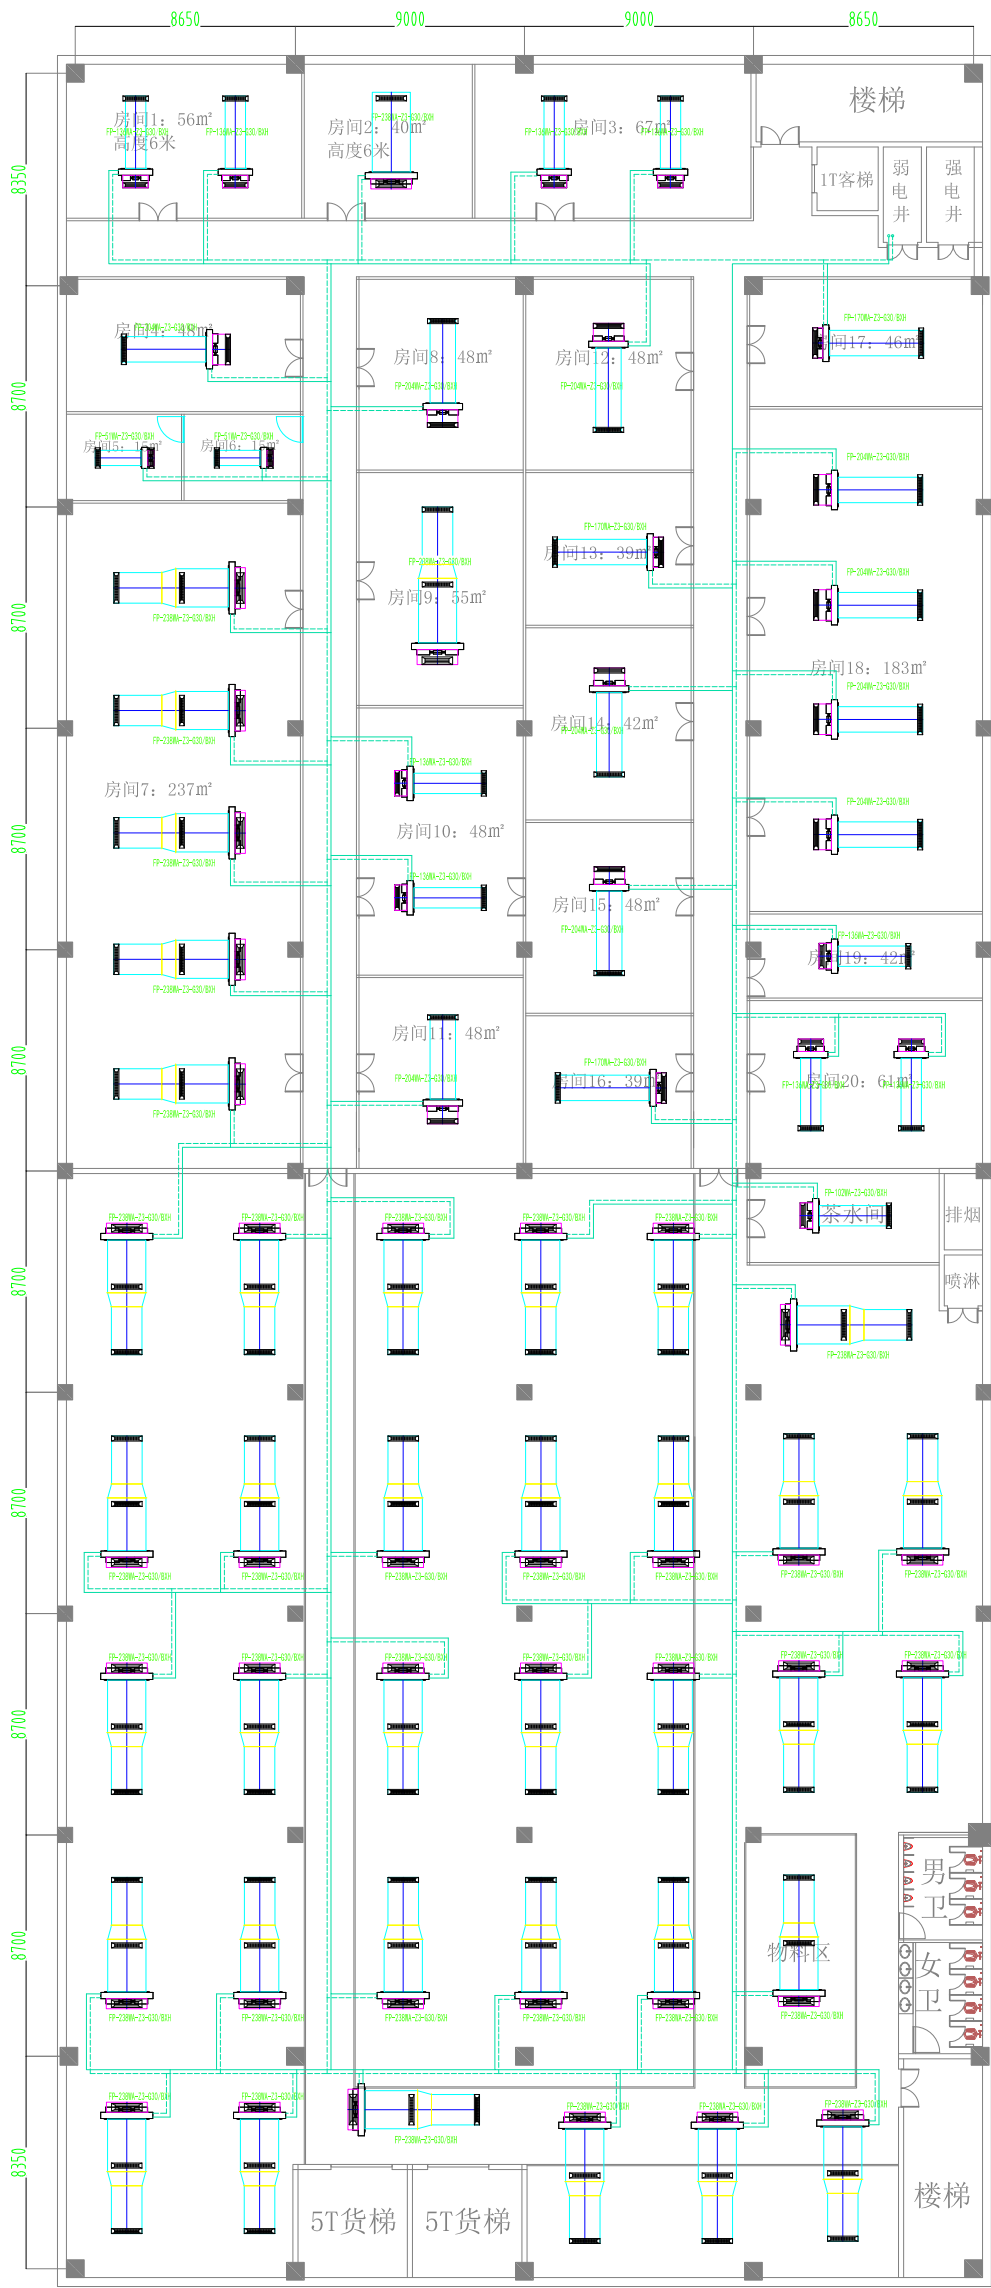

新厂区布局图(三楼)
层高: 4.8米

上海荣泰健康科技股份有限公司				
图纸名称		版本号		
制图		制图日期		设计部门 IE
修改		修改日期		修改单位

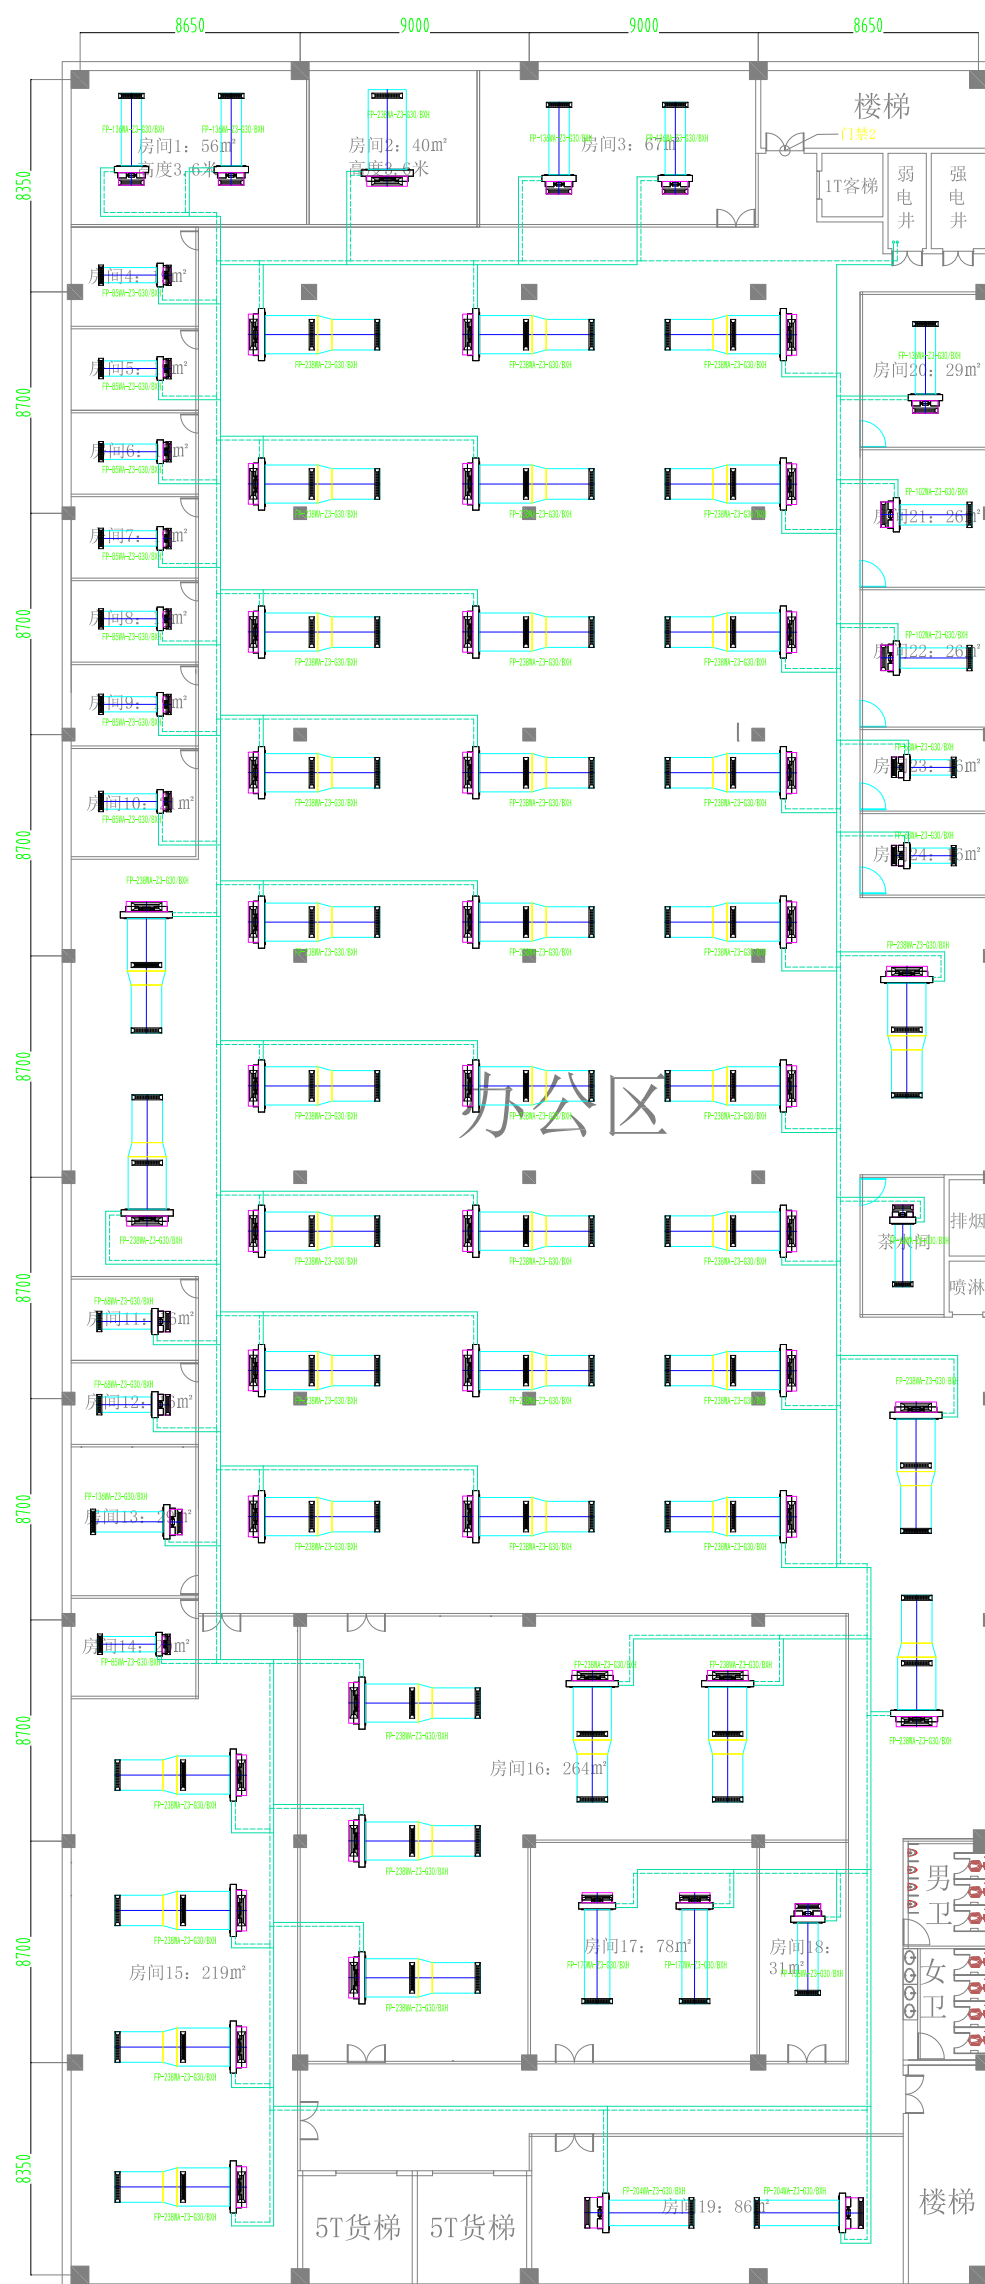

上海荣泰健康科技股份有限公司

图纸名称			版 本 号		
制 图		制图日期		设计部门	IE
修 改		修改日期		修改单位	